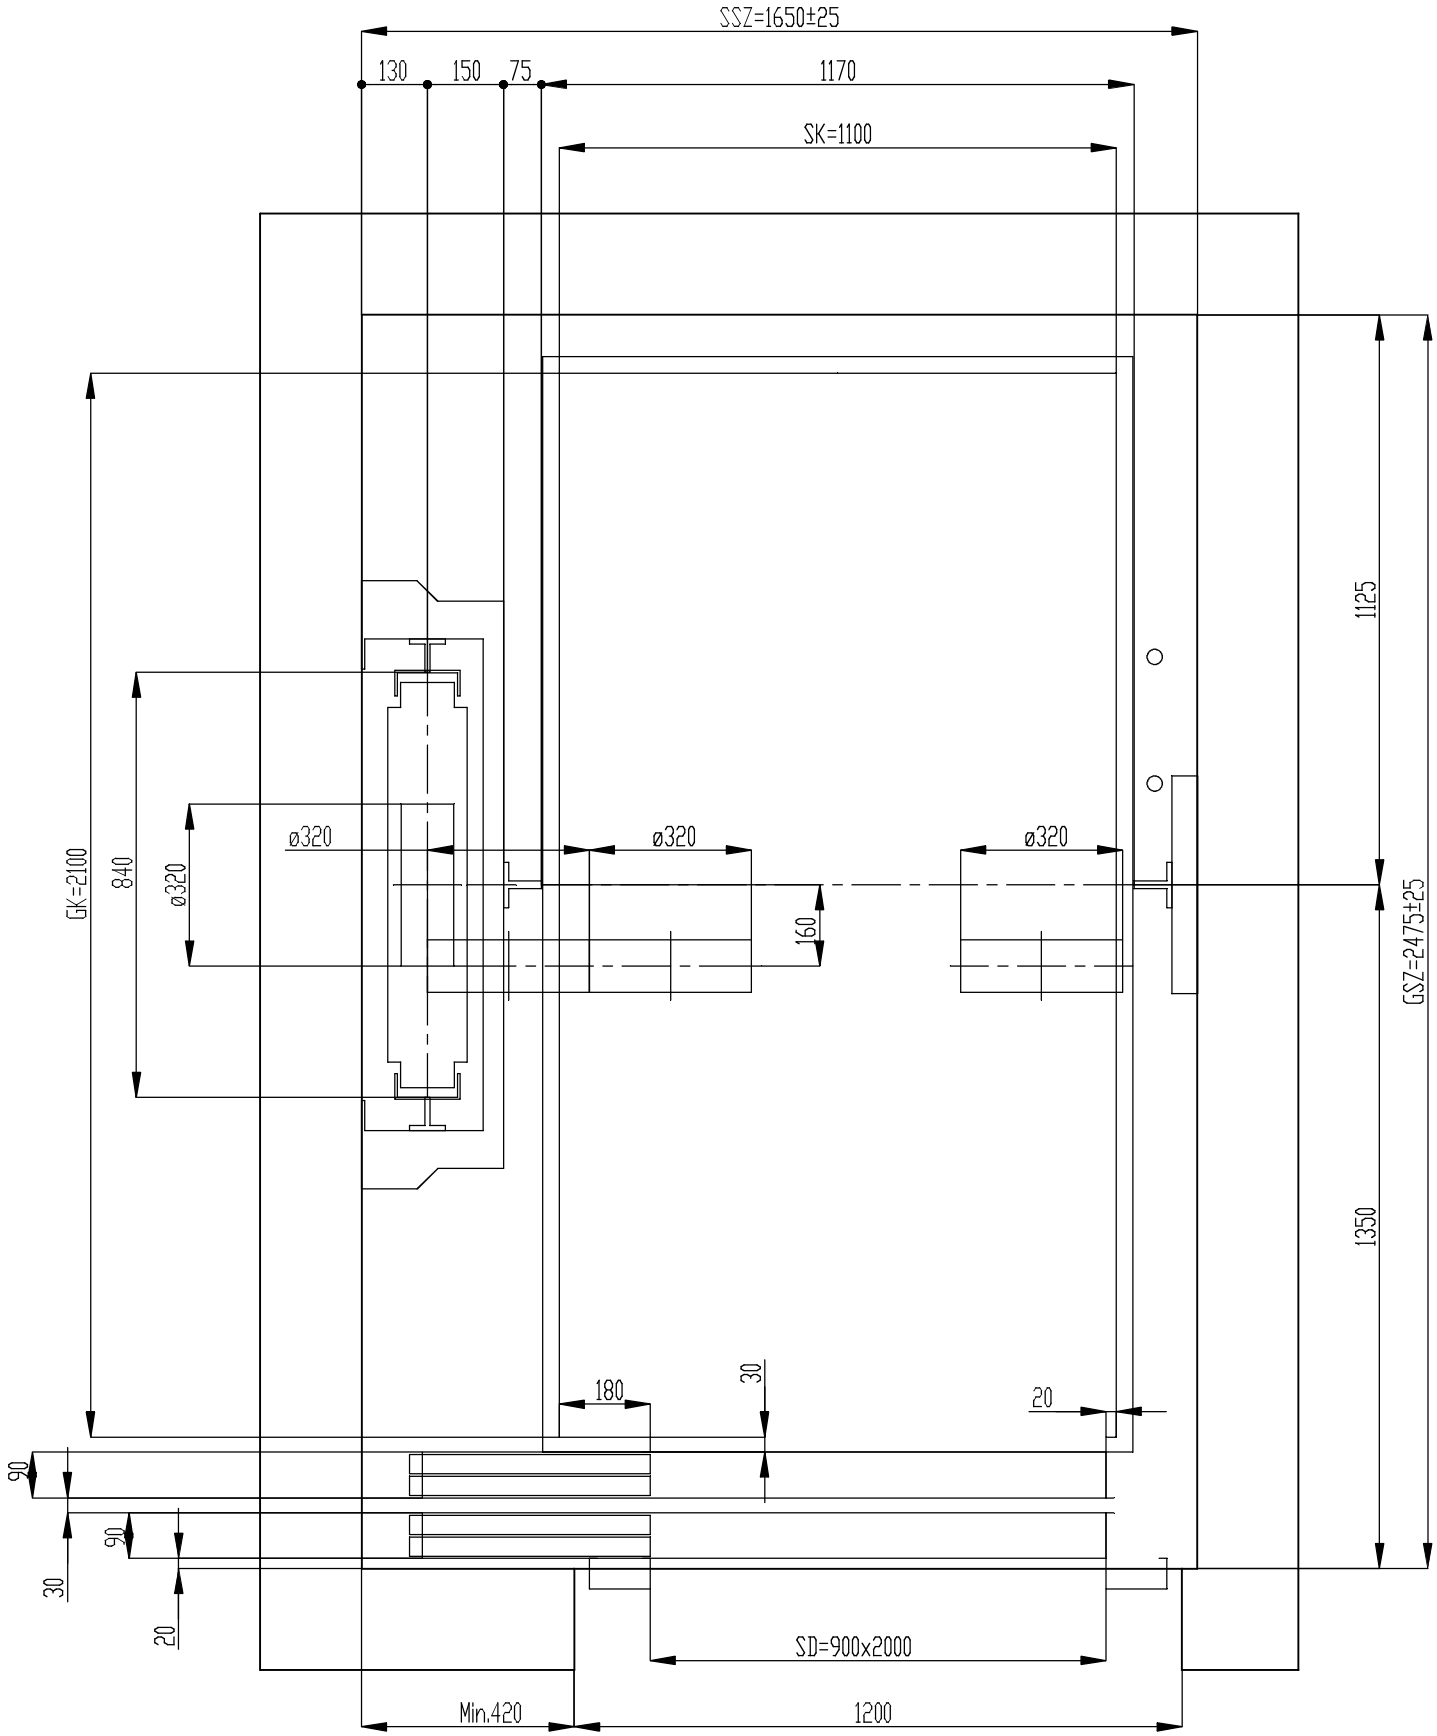

KONSTRUOWAŁ:	Tomasz Opałka		2014-06-27	MATERIAŁ:	NAZWA PRZEDMIOTU:	SZT.
SPRAWDZIŁ:	NAZWISKO RC	PODPIS	DATA		1000C	1
PODZIAŁKA: 1:15	CHMIELEWSKI CHMIELEWSKI -DŹWIGI 05-520 Konstancin Jeziorna ul. Królewska 5			E	NR RYSUNKU:	Ark./Lark.

Rysunek jest własnością firmy CHMIELEWSKI-DŹWIGI. Jakiekolwiek przetwarzanie bez zgody zabronione.